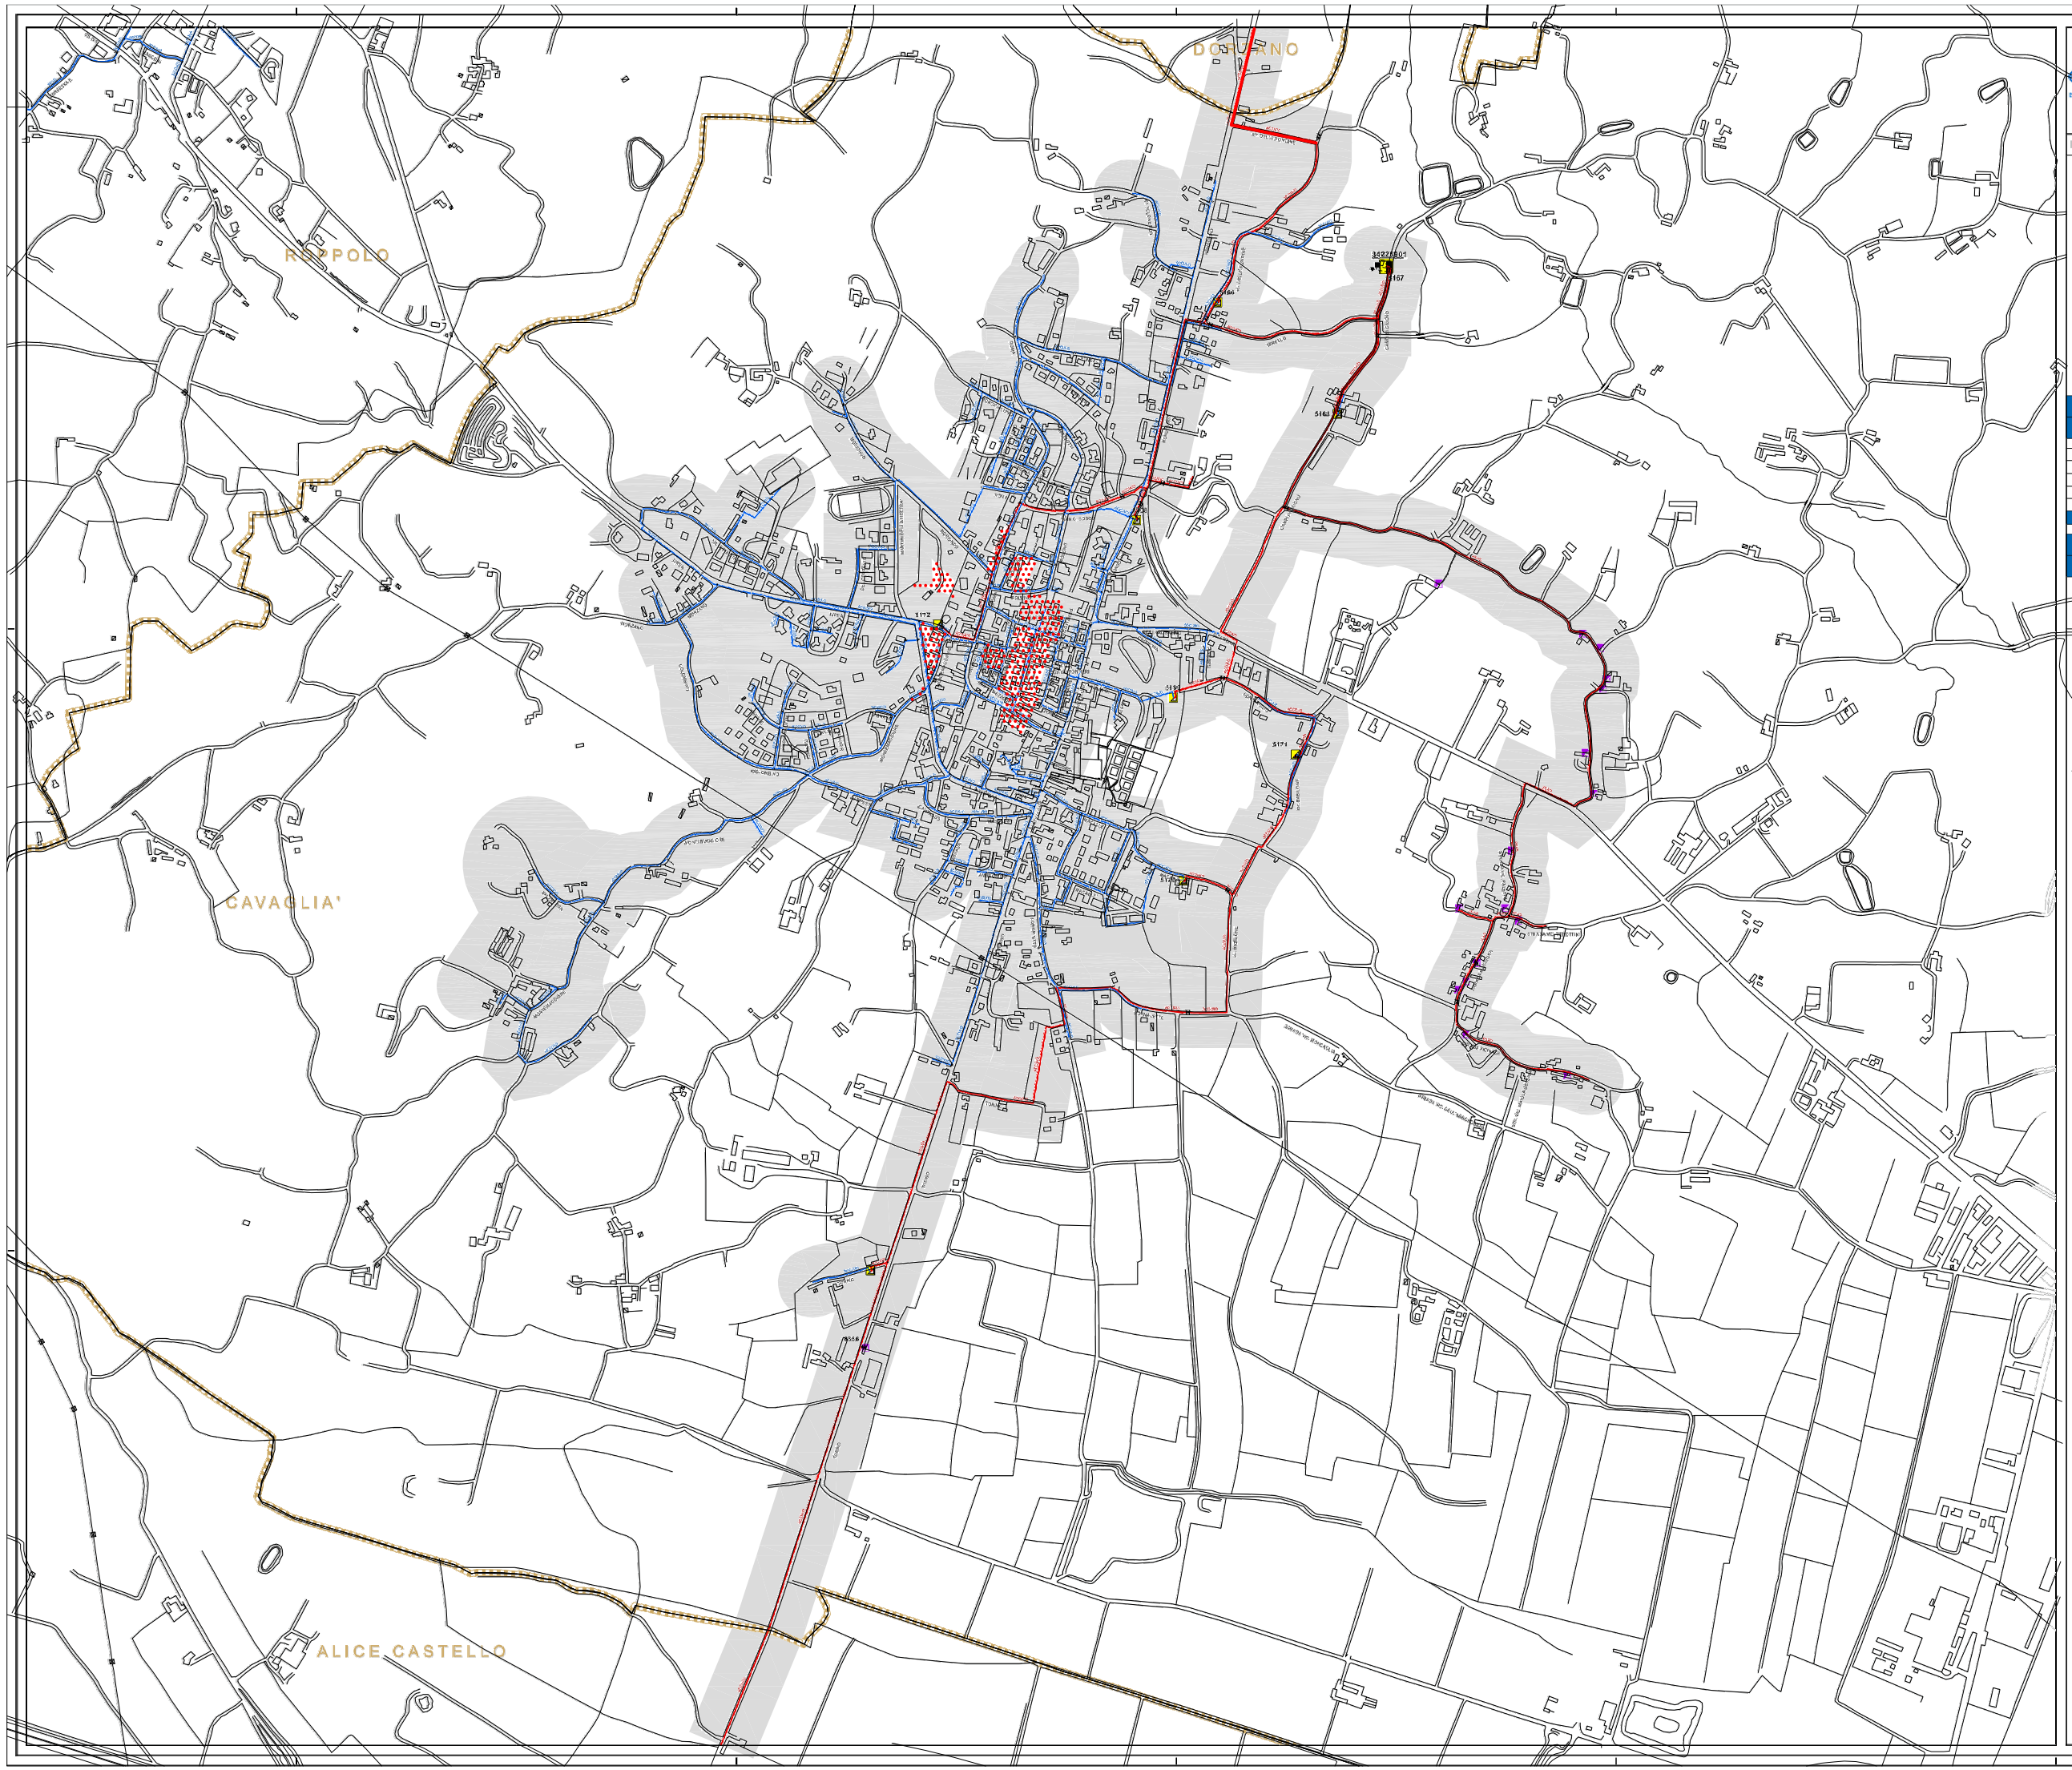

edigas
ENERGIE DI DISTRIBUZIONE GAS S.p.A.

Oggetto: **SCHEMA FUNZIONALE RETI GAS METANO**

RETI GAS METANO DIGITALIZZATE SU C.T.R.

Fascia di 80 metri dalla più vicina conduttura del gas metano

Comune e taglio:	CAVAGLIA' - 1
Scala:	1:5.000

Data:	Revisione n°:	Redatto:	Controllato:	Approvato:

Data aggiornamento carta:	31/12/2021
Data di stampa:	14/02/2022

Ai sensi degli artt. 2043-2048-2049 c.c. e degli artt. 622-623 c.p. è vietata la riproduzione e/o uso del presente elaborato senza autorizzazione scritta di Edigas S.p.A.

Legenda
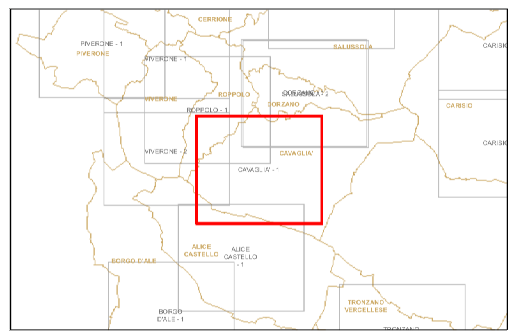
- Presa
- Presa - GAS-STOP GIALLO
- Presa - GAS-STOP ROSSO
- Colonna
- Punto di derivazione
- Terminale
- Riduzione di diametro
- Giunto di compensazione/dilatazione
- Giunto di transizione tra materiali diversi
- Valvola aperta
- Valvola chiusa
- Gruppo di Riduzione e Misurazione - In esercizio
- Gruppo di Riduzione e Misurazione - Fuori esercizio
- Gruppo di Riduzione d'Utenza - In esercizio
- Gruppo di Riduzione d'Utenza - Fuori esercizio
- Gruppo di Riduzione Finale - In esercizio
- Gruppo di Riduzione Finale - Fuori esercizio
- Gruppo di Misurazione - In esercizio
- Gruppo di Misurazione - Fuori esercizio
- Impianto di Riduzione Intermedio - In esercizio
- Impianto di Riduzione Intermedio - Fuori esercizio
- Punto d'Interconnessione - In esercizio
- Punto d'Interconnessione - Fuori esercizio
- Impianto di REgolazione e Misura - In esercizio
- Impianto di REgolazione e Misura - Fuori esercizio
- Condotte in Alta Pressione (1° specie)
- Condotte in Alta Pressione (2° specie)
- Condotte in Alta Pressione (3° specie)
- Condotte in Media Pressione (4° specie)
- Condotte in Media Pressione (5° specie)
- Condotte in Media Pressione (6° specie)
- Condotte in Bassa Pressione (7° specie)
- Linee di allacciamento (IDU)
- Collegamento elettrico di protezione catodica
- Alimentatori di protezione catodica
- Dispersore verticale di protezione catodica
- Dispersore orizzontale di protezione catodica
- Giunto dielettrico - Conduce
- Giunto dielettrico - Non conduce
- Confini Comunali