


ELABORATO PLANIMETRICO	Compilato da: Tibi Guido	Iscritto all'albo: Geometri	Prov. Biella	N. 504
Comune di Cavaglia'	Sezione: Foglio: 504	Particella: 492	Pr. 8/09/2022 n. 06/12/2004 del	
Dimostrazione grafica dei subalberi				
Tipo Mappala n. 17246 del 12/03/2004 Scala 1 : 1000				

PIANO TERRENO

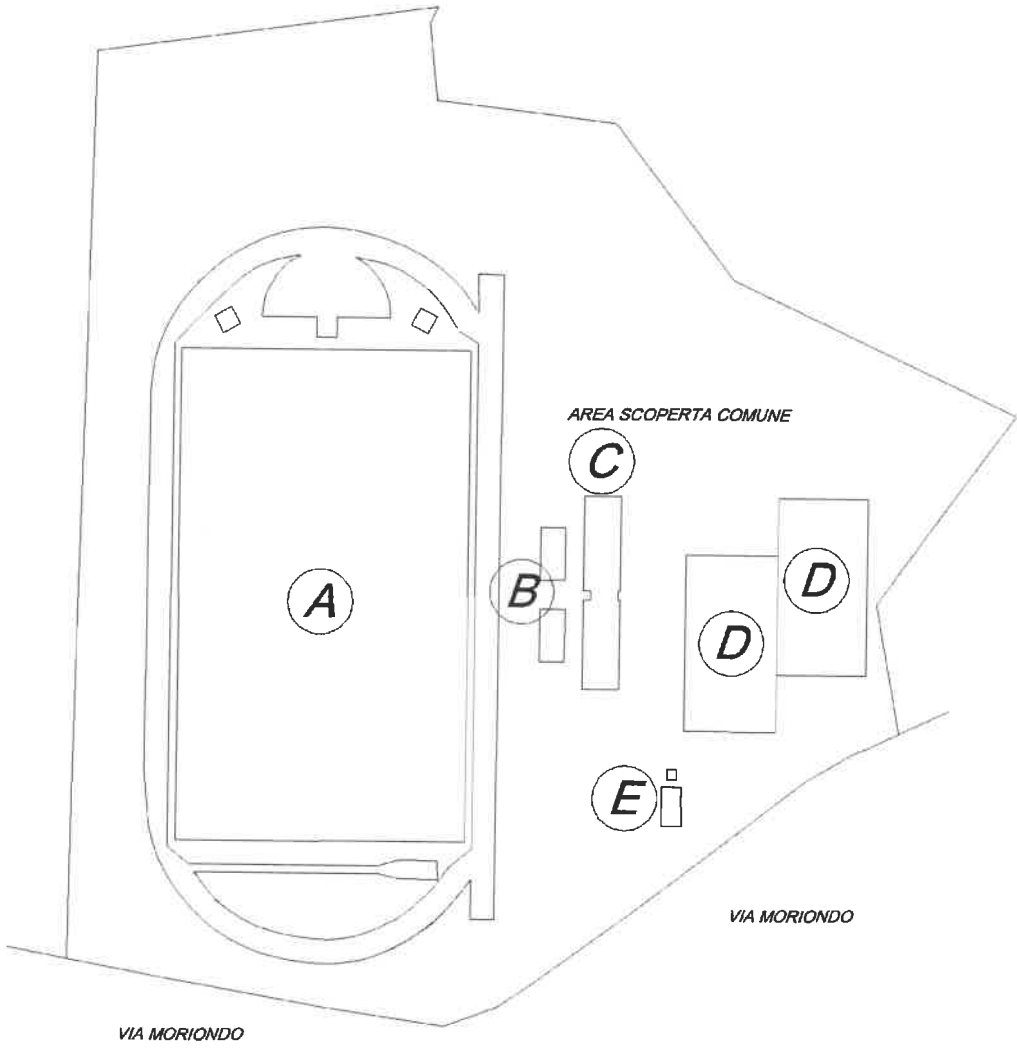

Agencia del Territorio  
**CATASTO FABBRICATI**  
Ufficio provinciale di Biella

Planimetria non attuale

Data: 06/06/2024 - n. T157816 - Richiedente: Telematico

Totale schede: 1 - Formato di acquisizione: A3(297x420) - Formato stampa richiesto: A4(210x297) - Fattore di scala non utilizzabile